




MATERNA DESENZANO

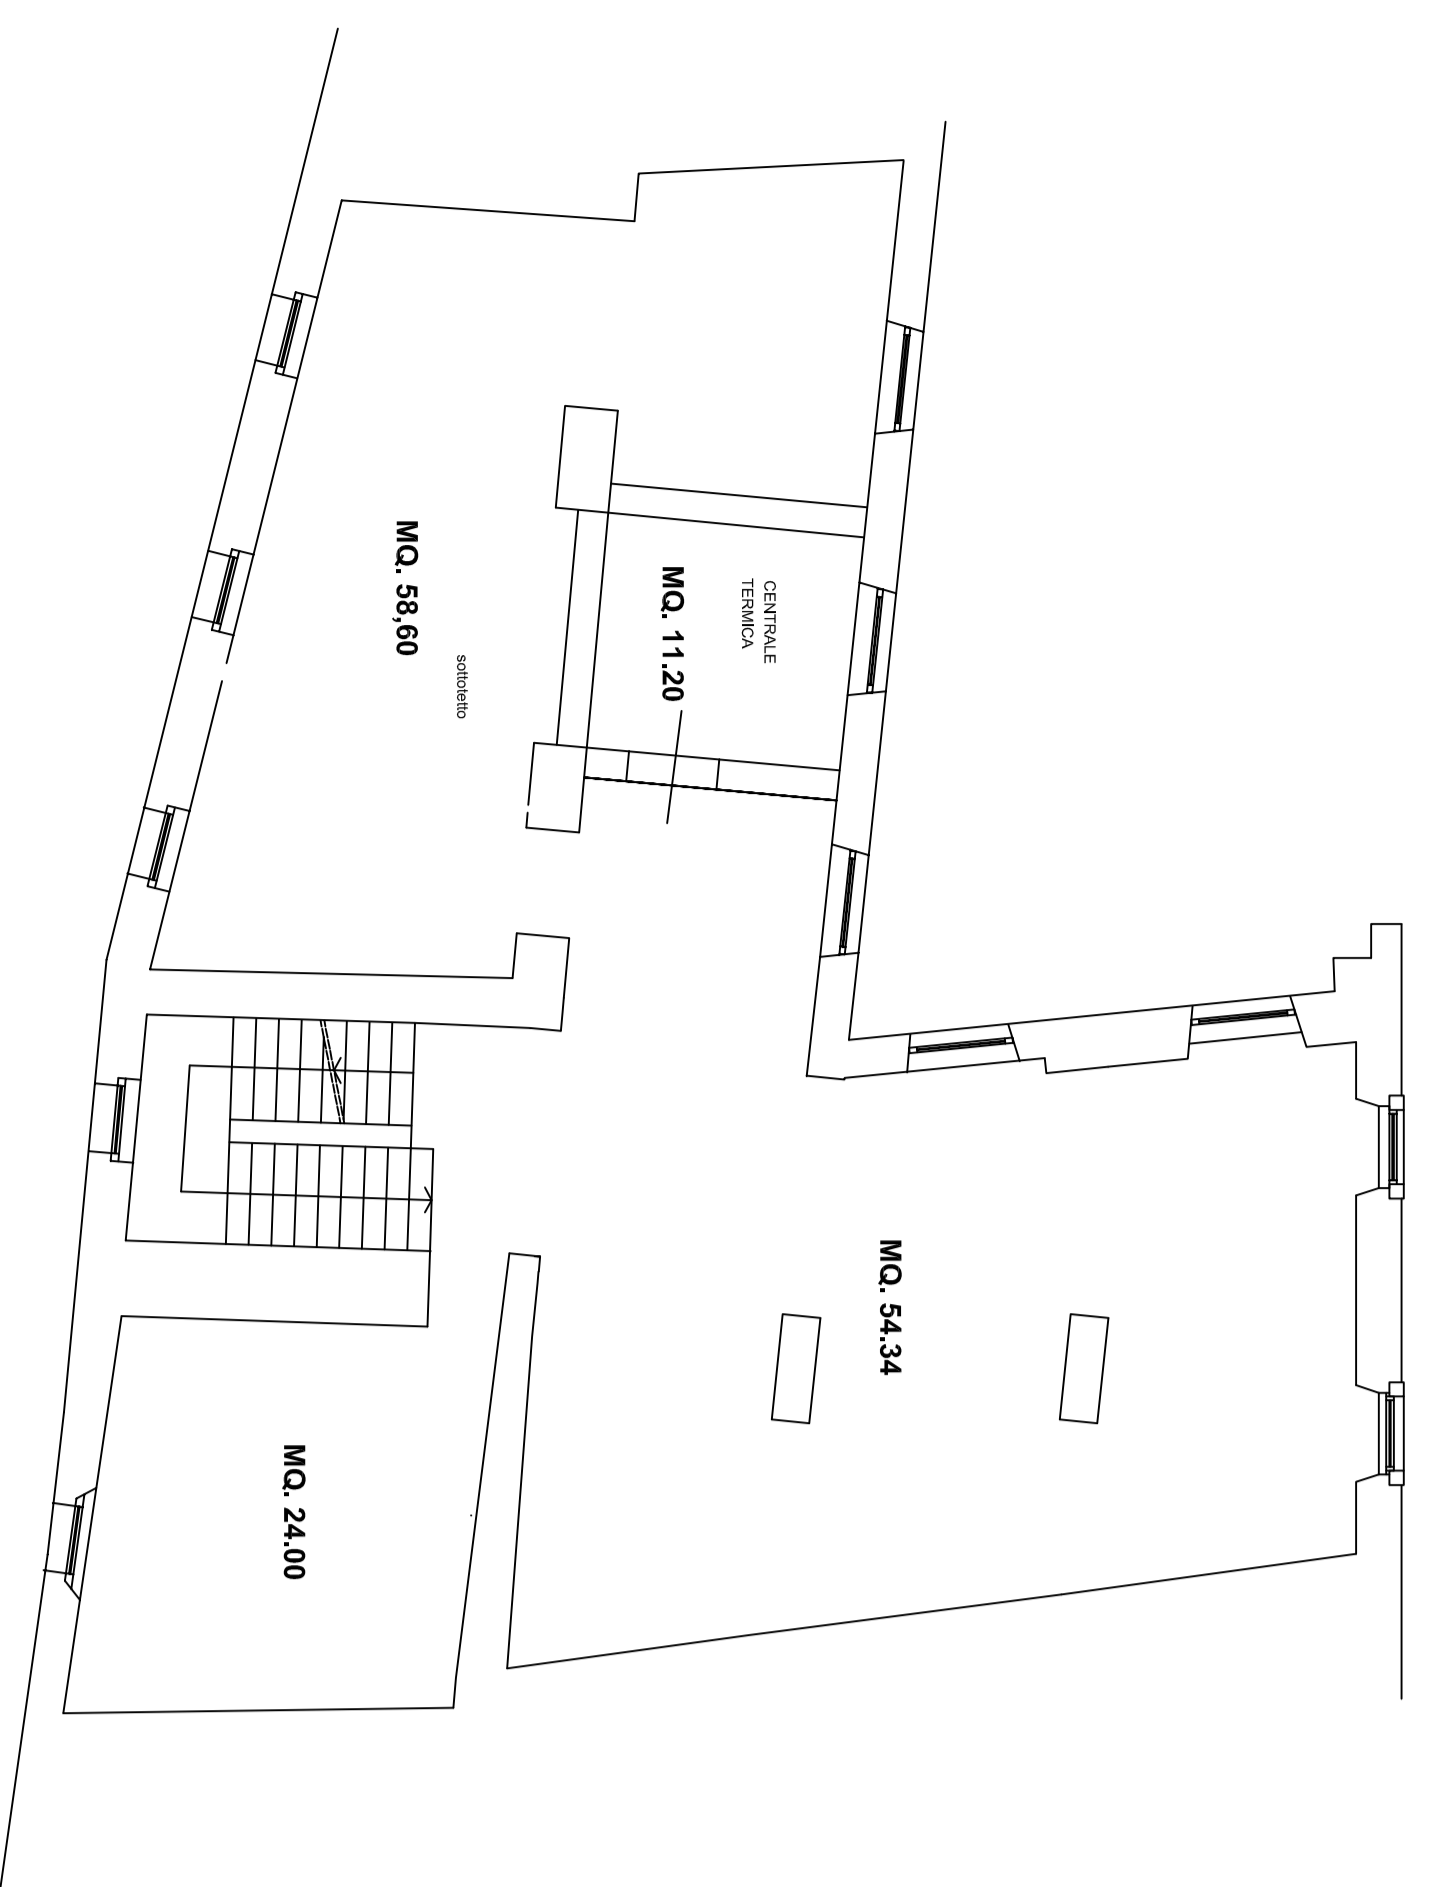


PIANTA SOTTOTETTO

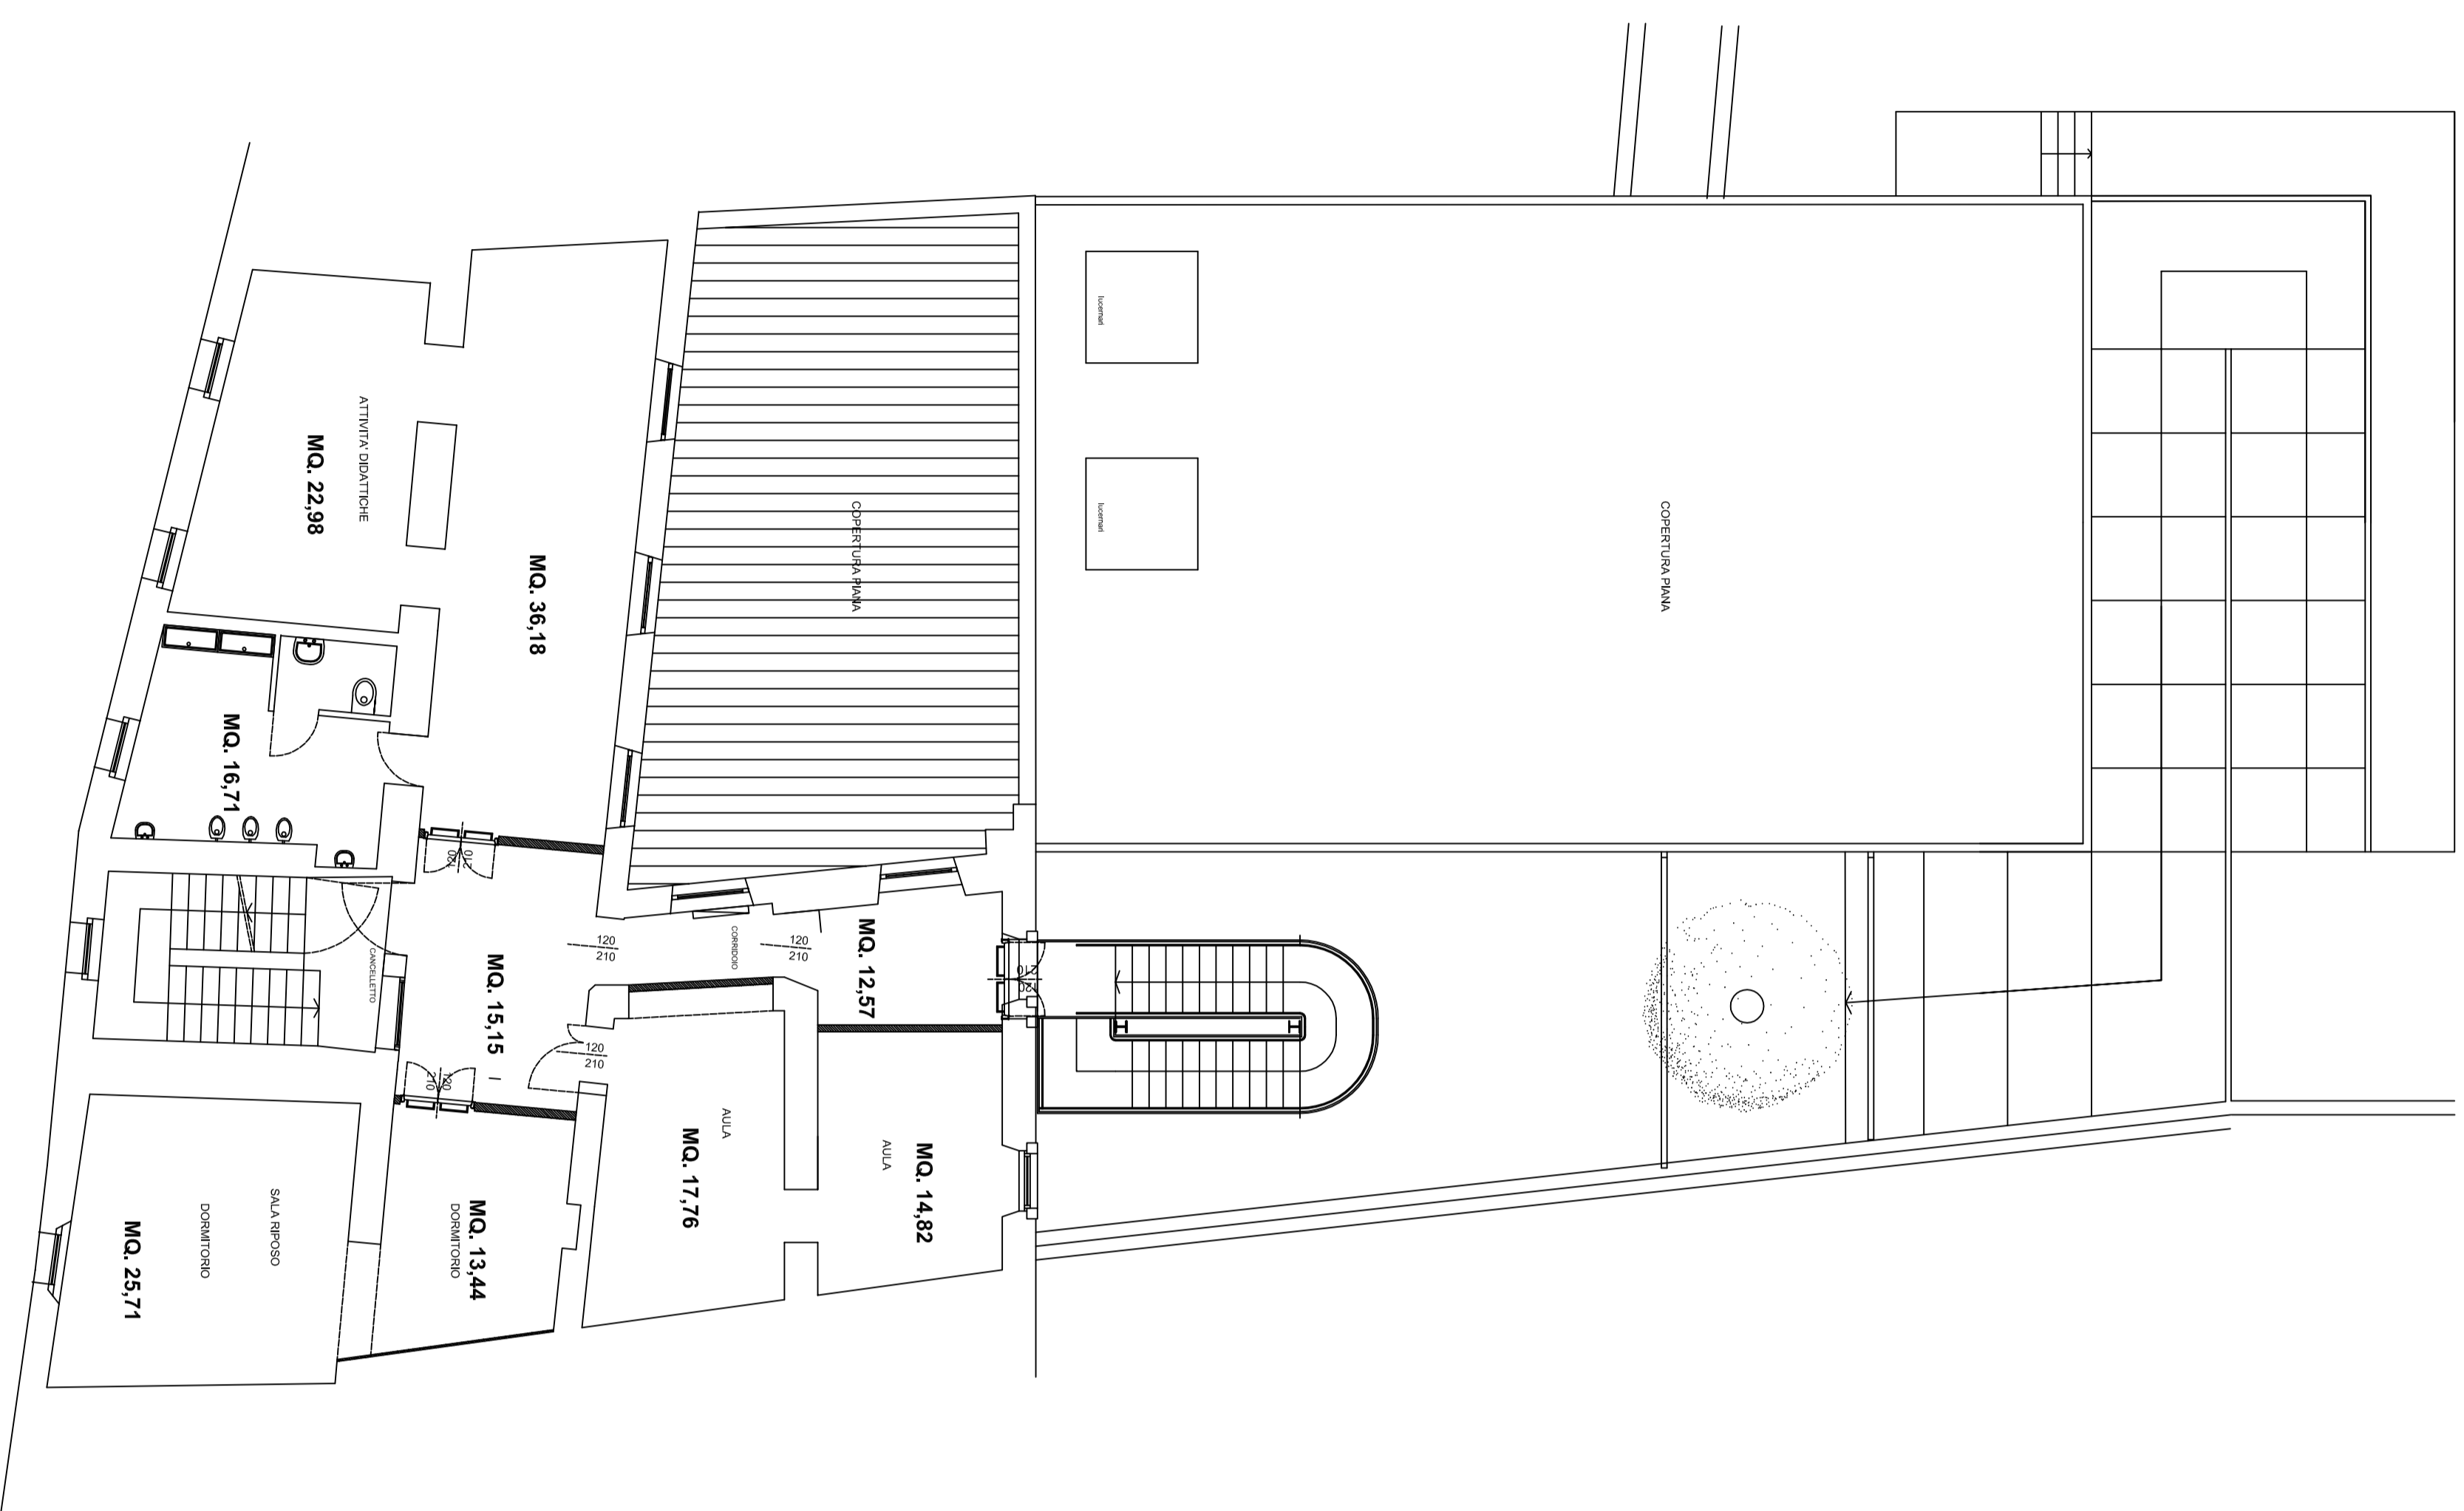


PIANTA PIANO SECONDO

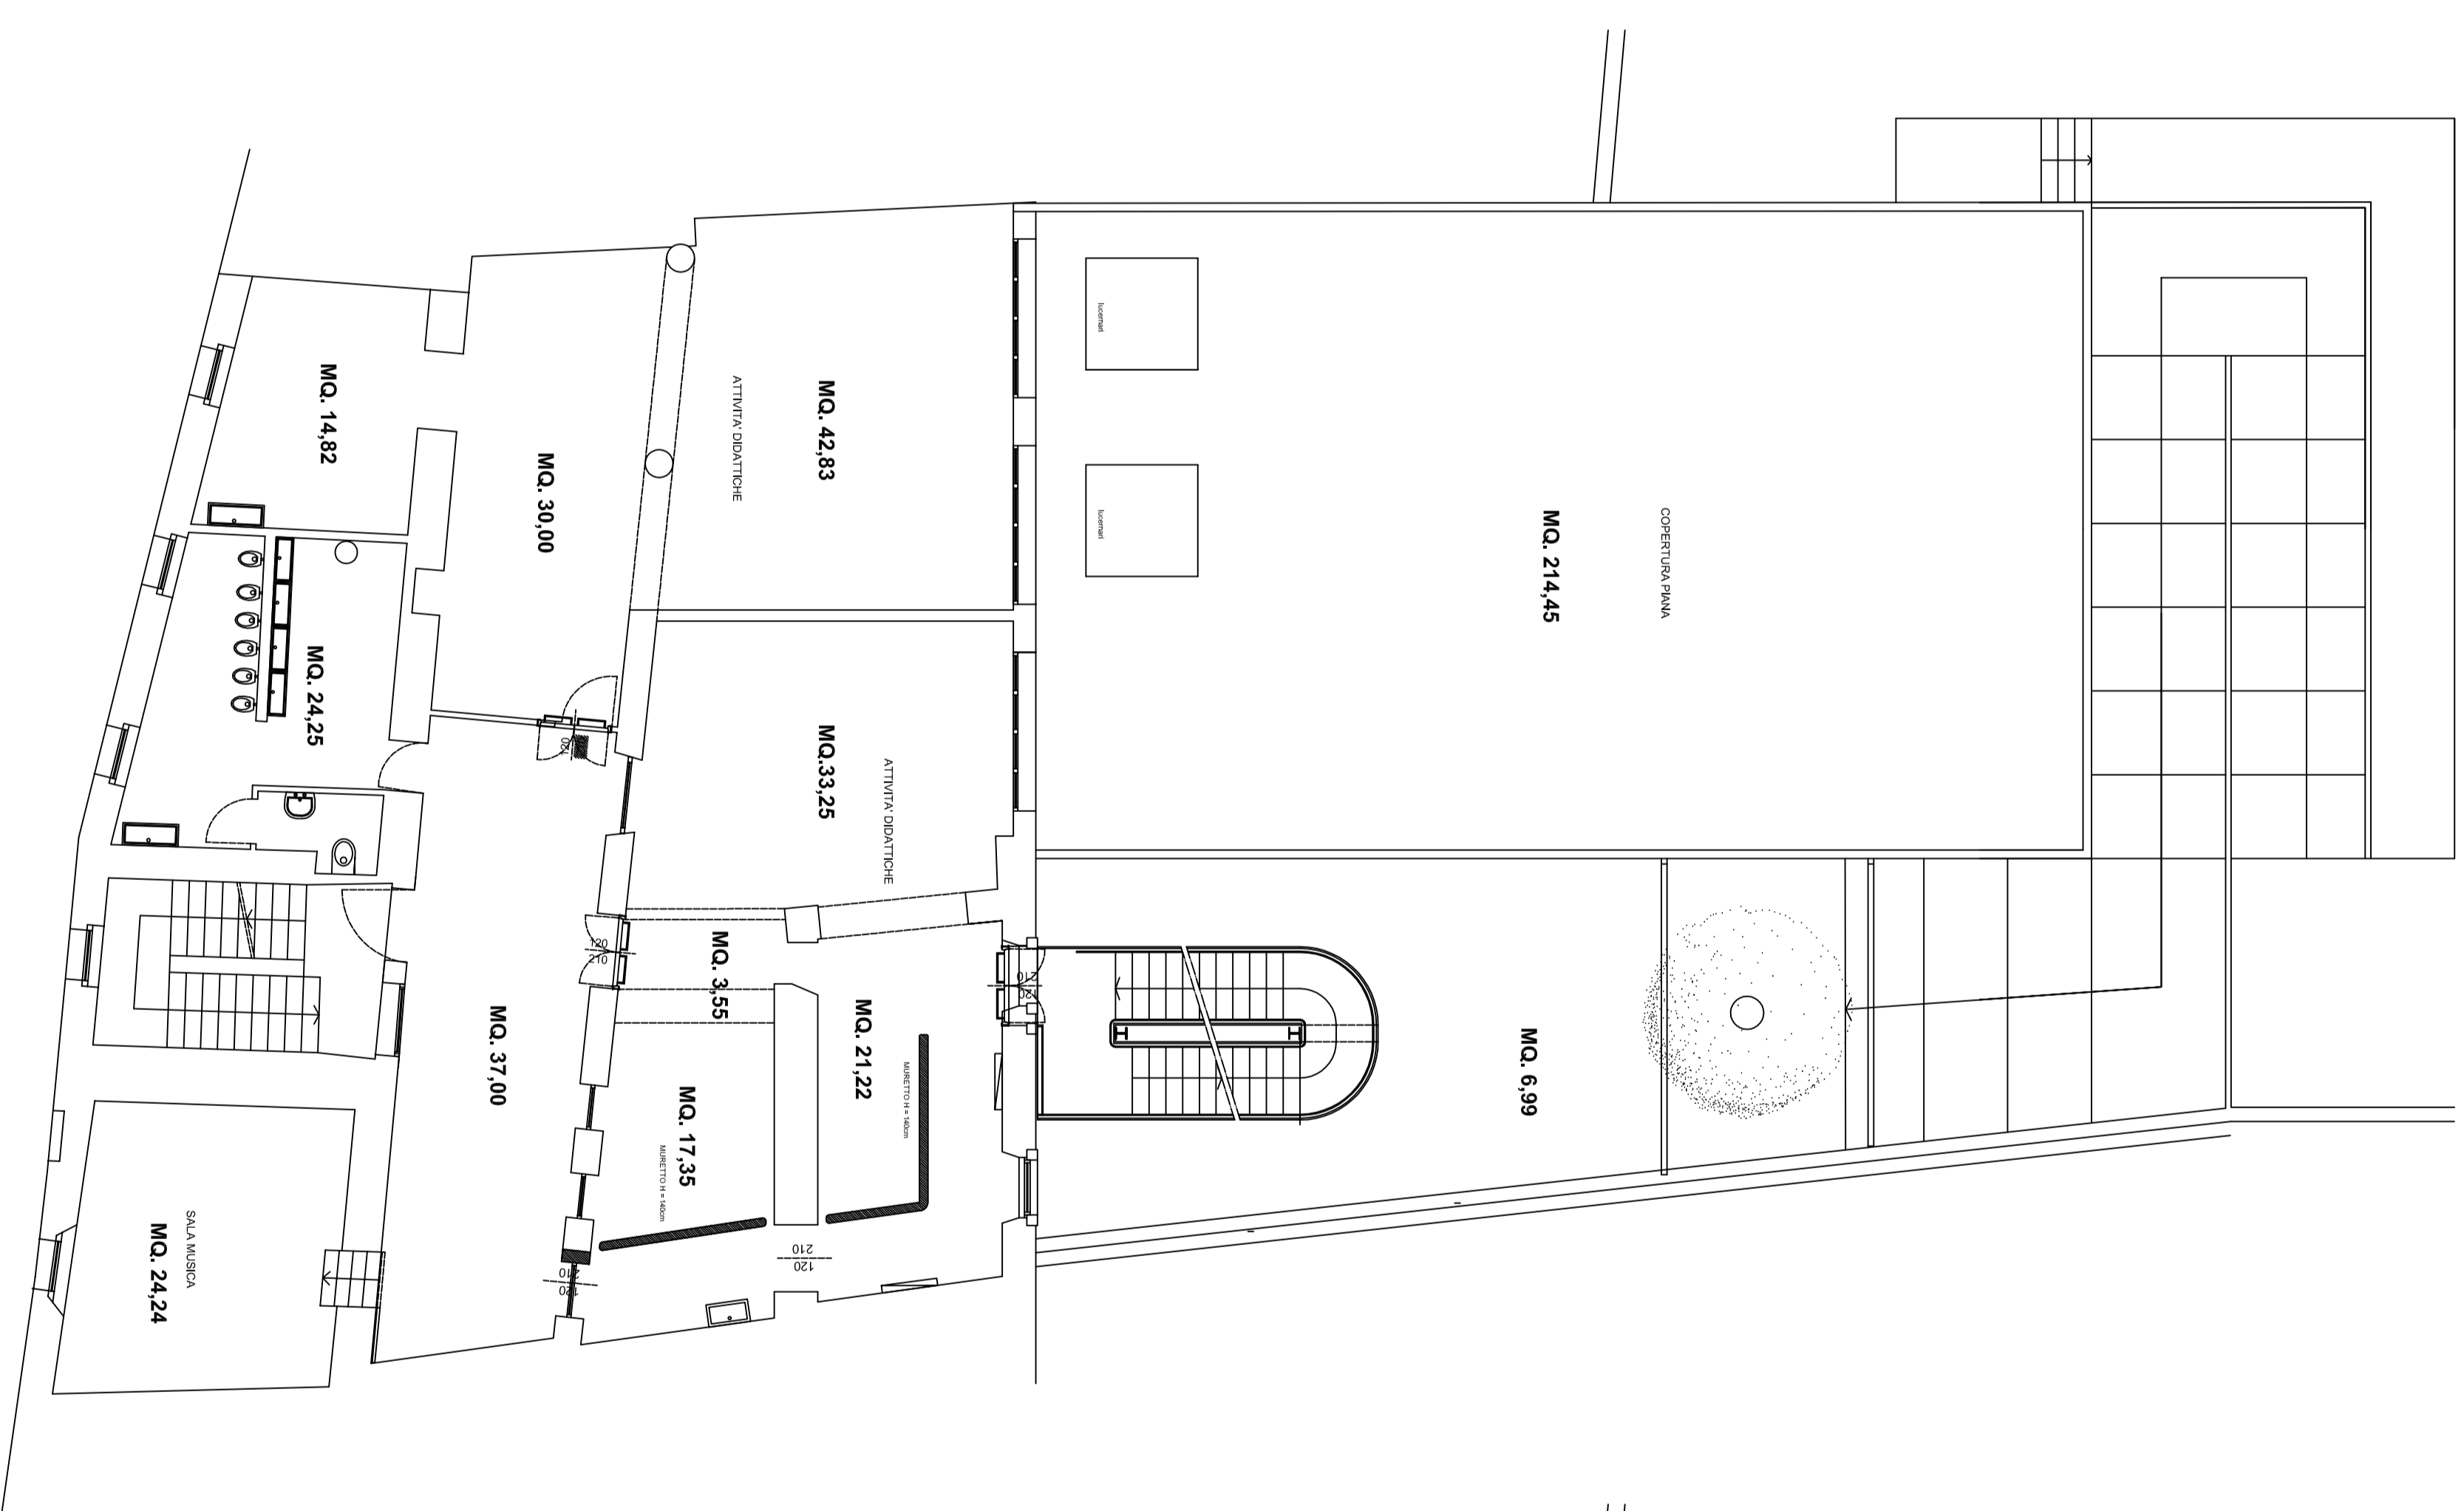

PIANTA PIANO PRIMO

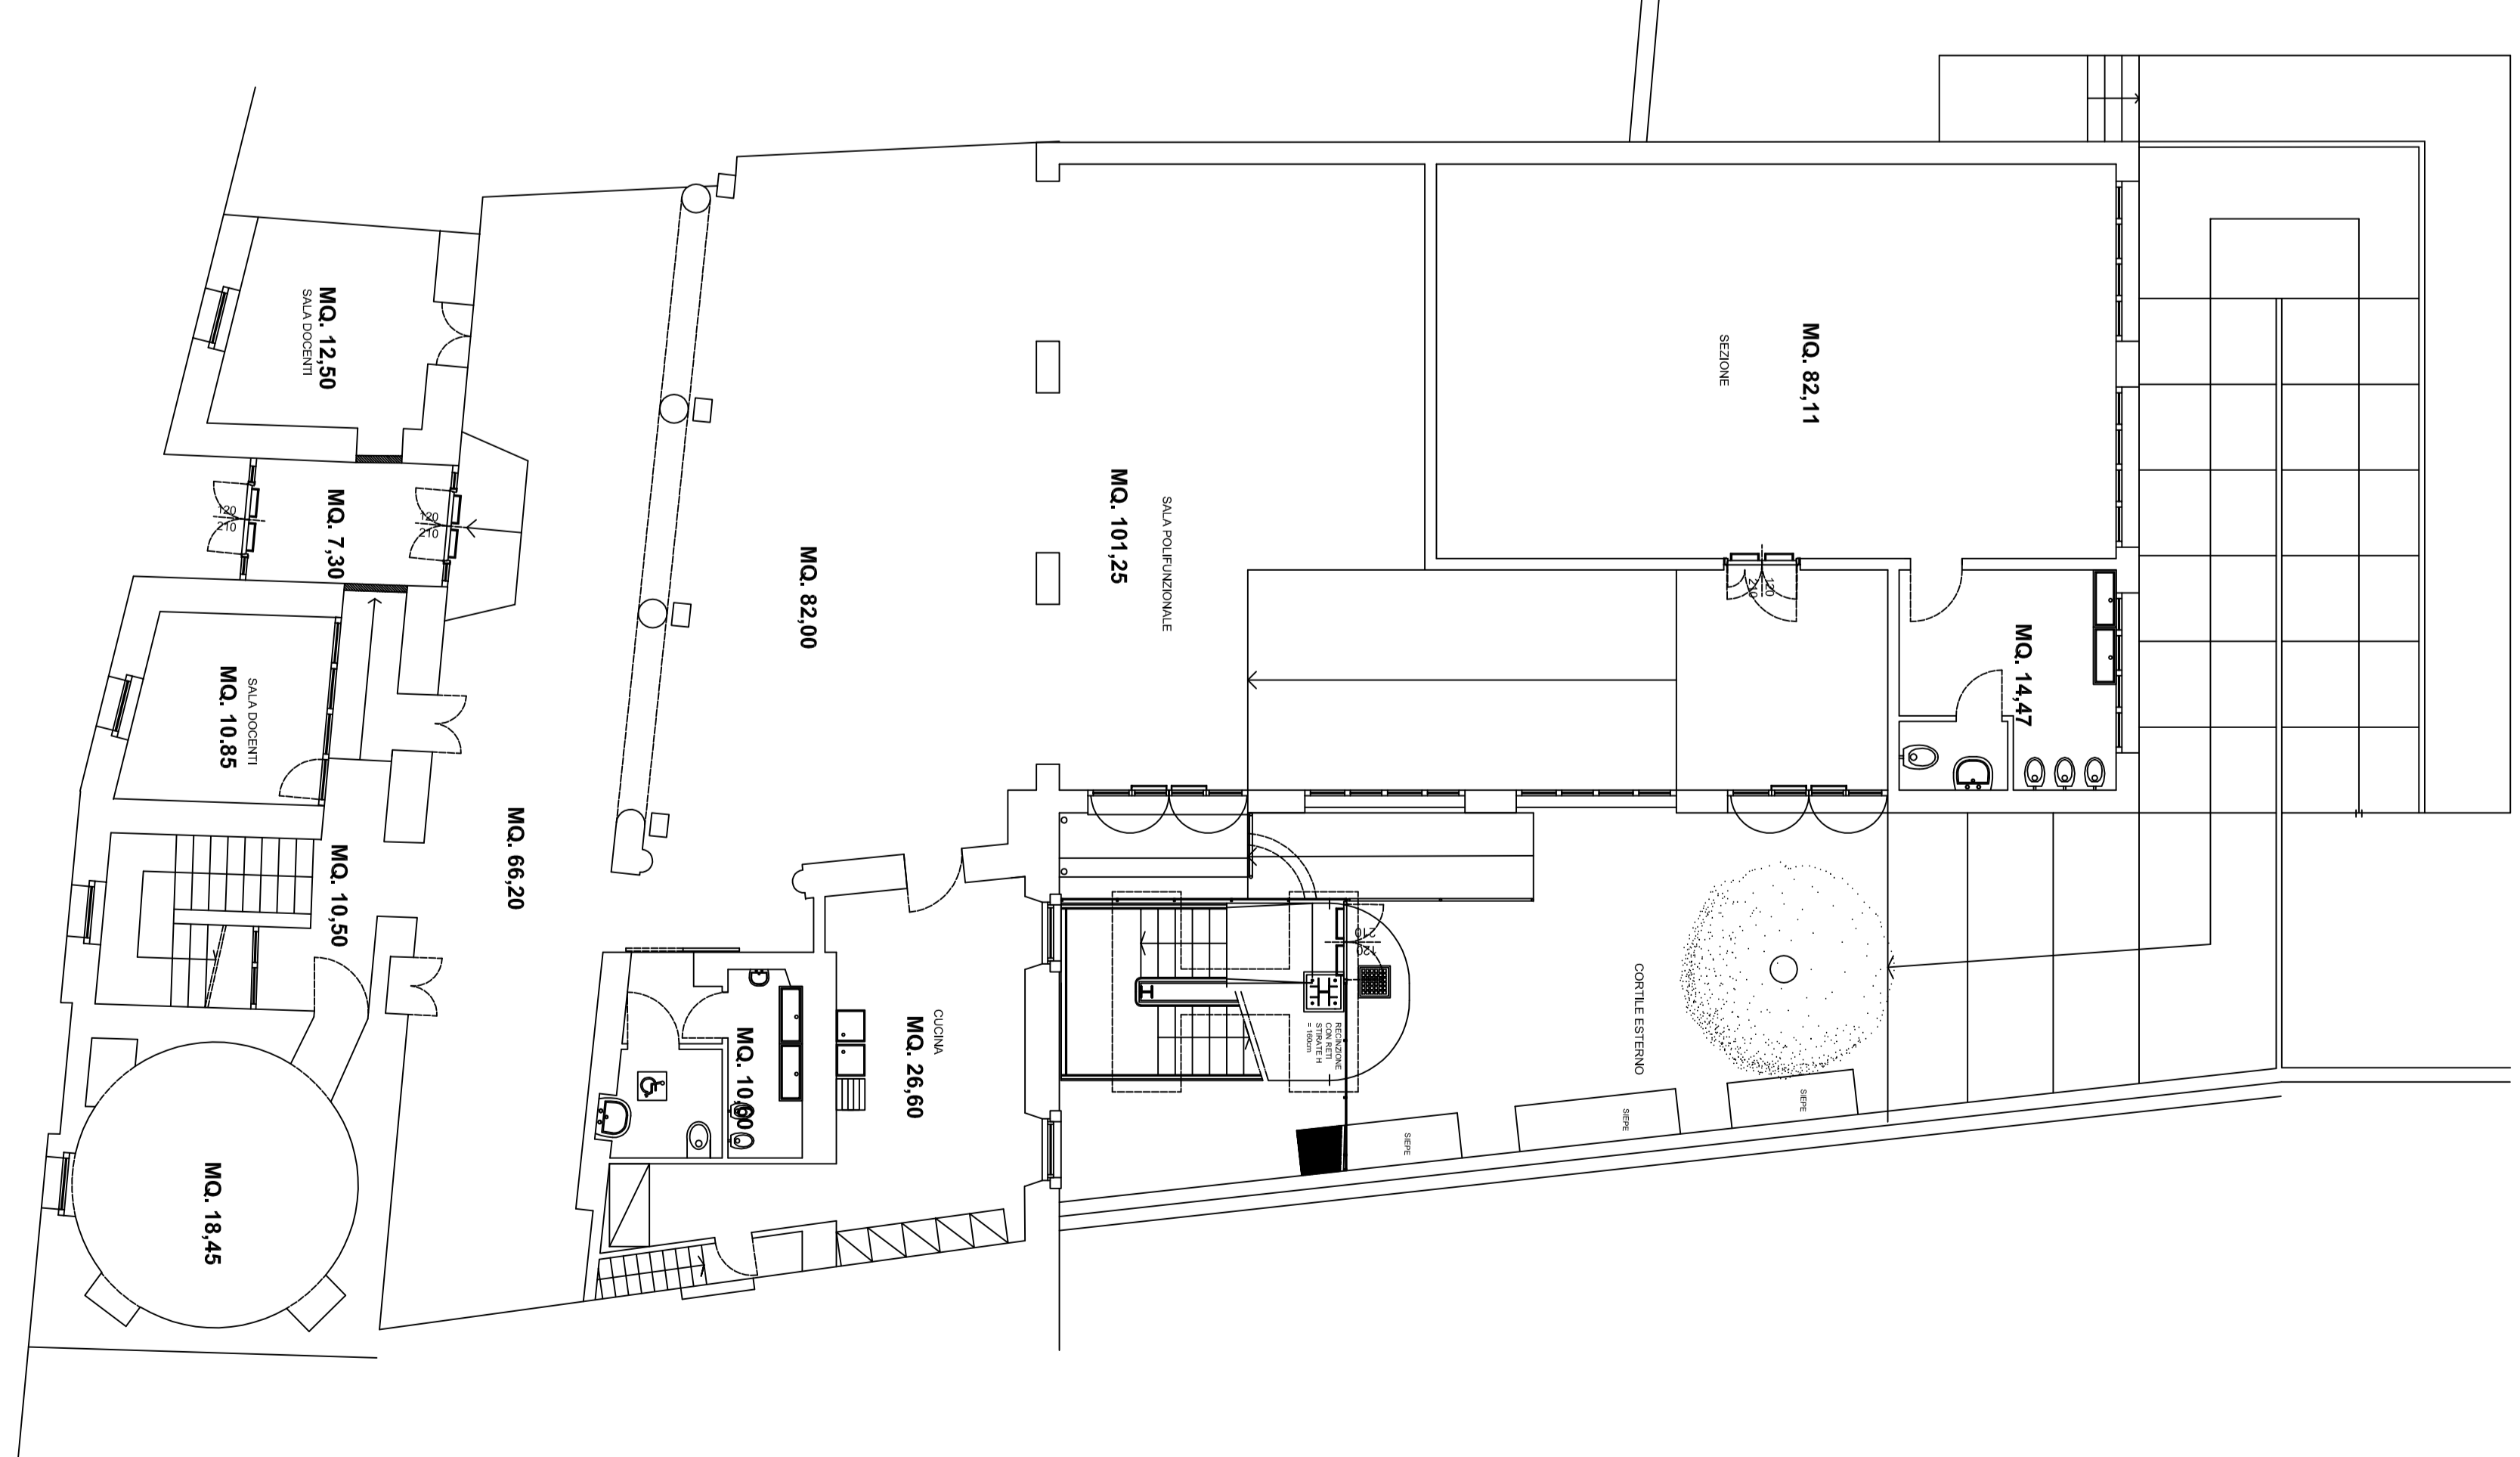

PIANTA PIANO TERRA

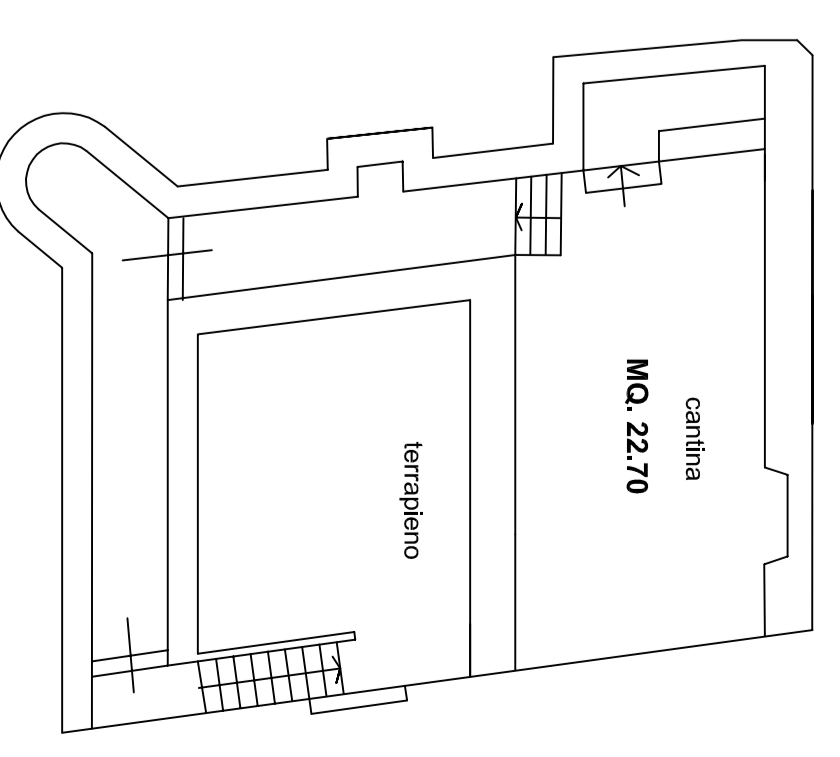

PIANTA PIANO INTERATO